

LEGENDE

ZONES URBAINES

- Ua** Secteurs centraux des hameaux
- Ub** Extensions discontinues des hameaux
- UC** Secteurs réservés aux activités artisanales, industrielles ou commerciales
- Ucf** Secteur réservé à l'activité sciage et à l'exploitation forestière
- UC1** Secteur de petit artisanat résidentielisé
- UC2** Secteur réservé aux activités artisanales, industrielles ou commerciales dans le respect de l'orientation d'aménagement et de programmation n°4
- Ue** Secteurs réservés aux équipements publics

ZONES A URBANISER

- AU** Secteurs d'urbanisation future
- AUB** Secteurs d'urbanisation future à vocation d'habitat
- AUC** Secteurs d'urbanisation future à vocation artisanale, industrielle ou commerciale
- AUC1** Secteurs d'urbanisation future à vocation d'accueil d'activités artisanales, industrielles ou commerciales, soumise à l'orientation d'aménagement et de programmation n°3







ZONES AGRICOLES


- A** Zones agricoles
- Aa** Zones agricoles destinées à accueillir toutes les constructions nécessaires à l'exploitation y compris les logements de fonction

ZONES NATURELLES ET FORESTIERES

- N** Zone naturelle à protéger
- NC** Zone délimitant des bâtiments militaires
- Nd** Zone naturelle à vocation touristique, culturelle, sportive, sanitaire
- Np** Zone délimitant les périmètres de captage
- Nem** Zone d'extraction de matériaux
- NU** Zone délimitant des habitations isolées

- "pp"** Amendement Dupont
- "p"** Prolongement du principe de l'Amendement Dupont


-  Emplacement réservé
-  Espace boisé classé
-  Bâtiment d'élevage
-  Axe bruyant RN94 : prescriptions acoustiques (voir annexe 5.4)
-  Constructions existantes non cadastrées
-  Application de l'article L.123-2-b du CU dans un objectif de mixité sociale de 50% minimum

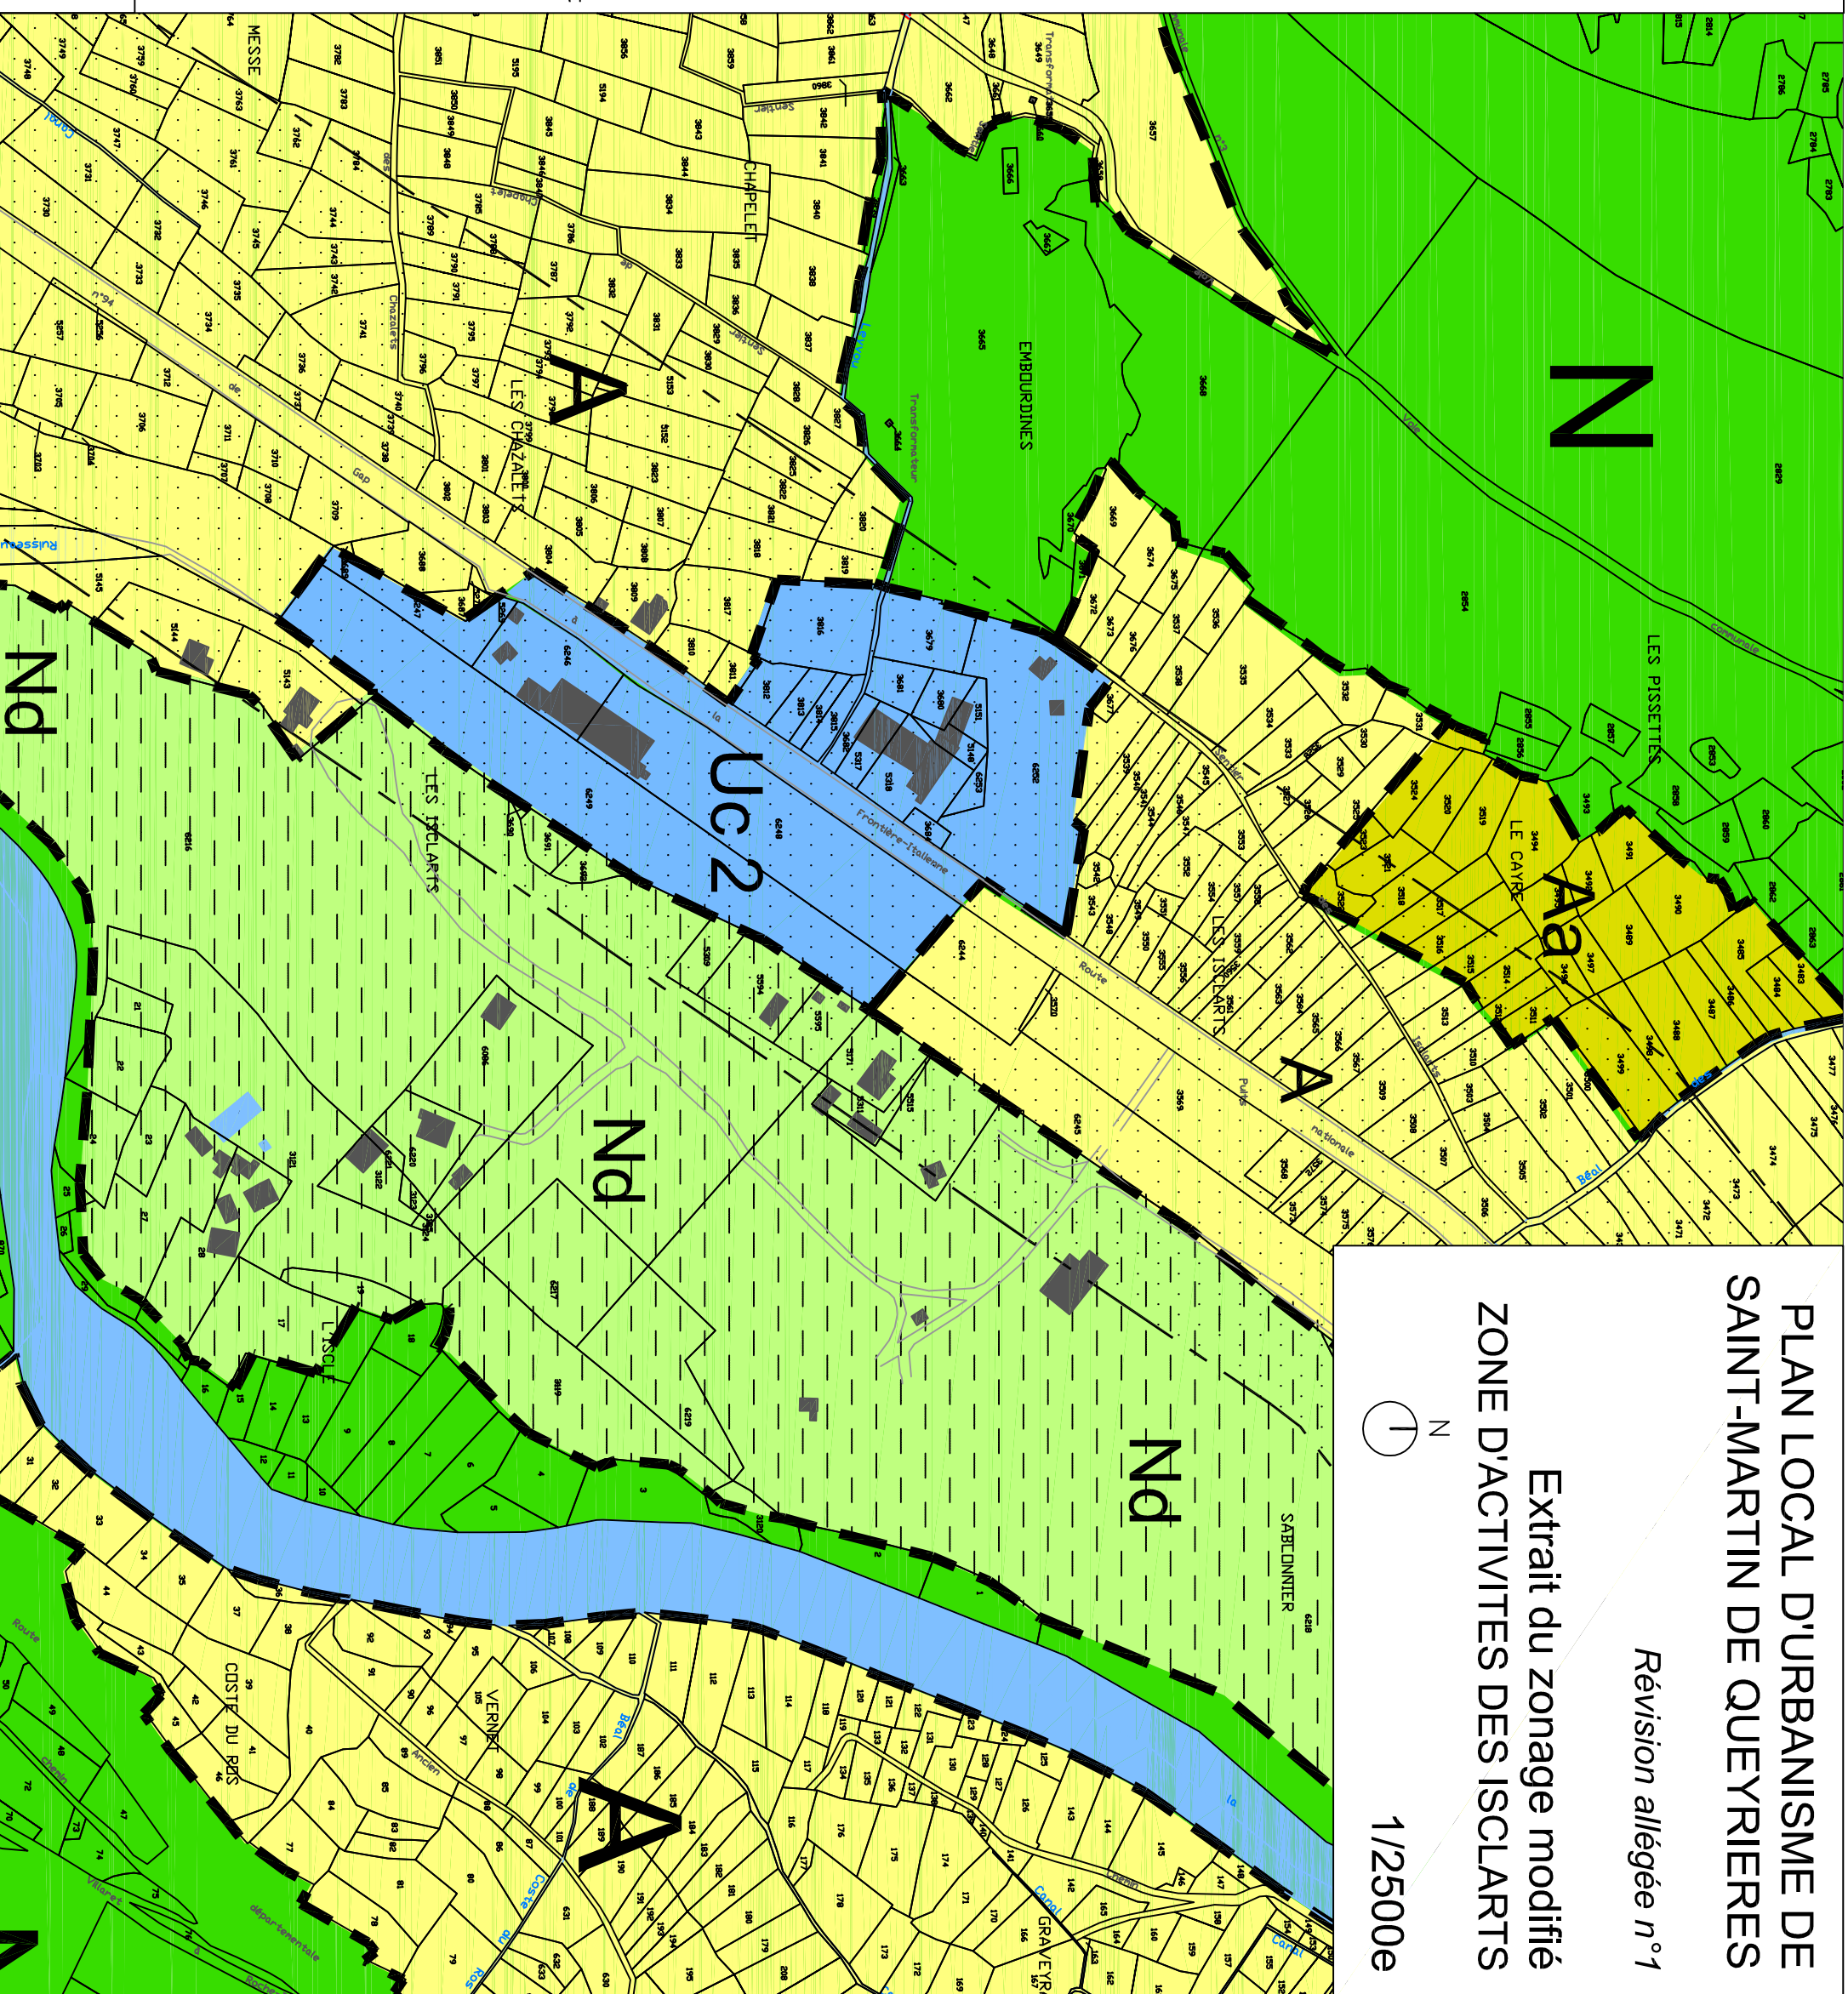

PLAN LOCAL D'URBANISME DE SAINT-MARTIN DE QUERYRIERES

Révision allégée n°1

Extrait du zonage modifié
ZONE D'ACTIVITES DES ISCLARTS

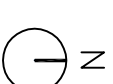

1/2500e