COUPE A - A
Ech / 1/25

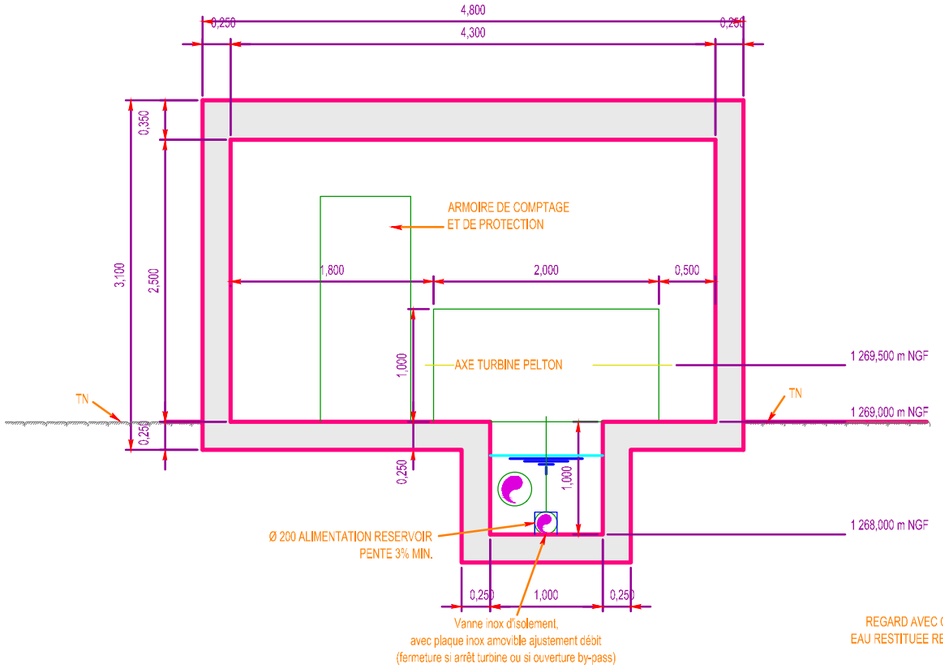

COUPE B -B
Ech : 1/25

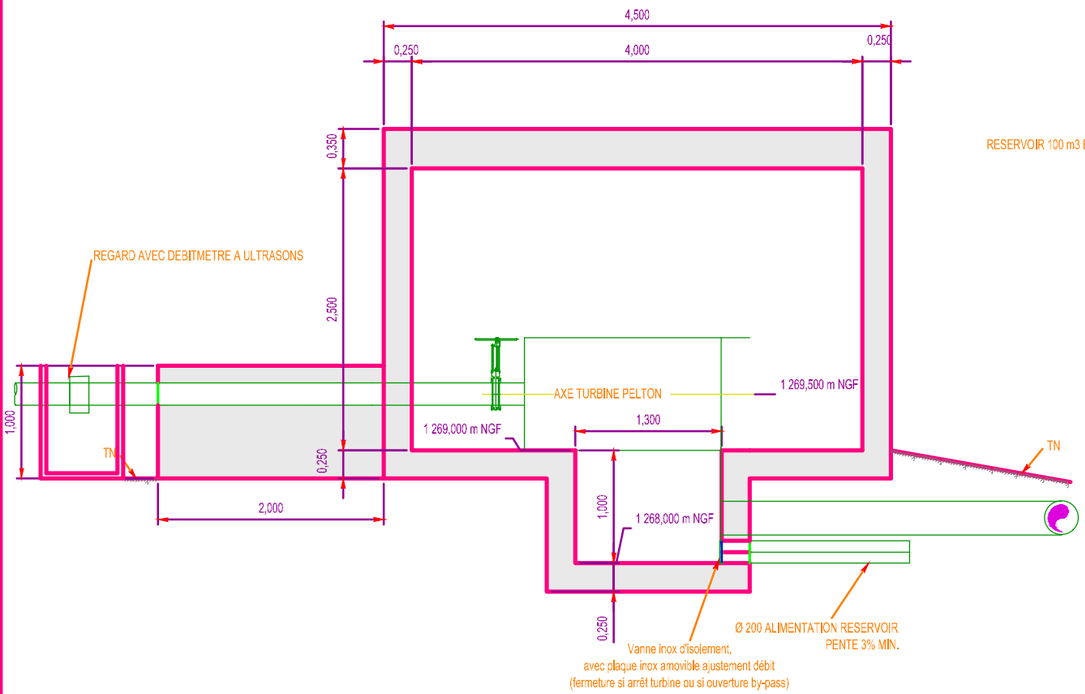

VUE EN PLAN
Ech: 1/25

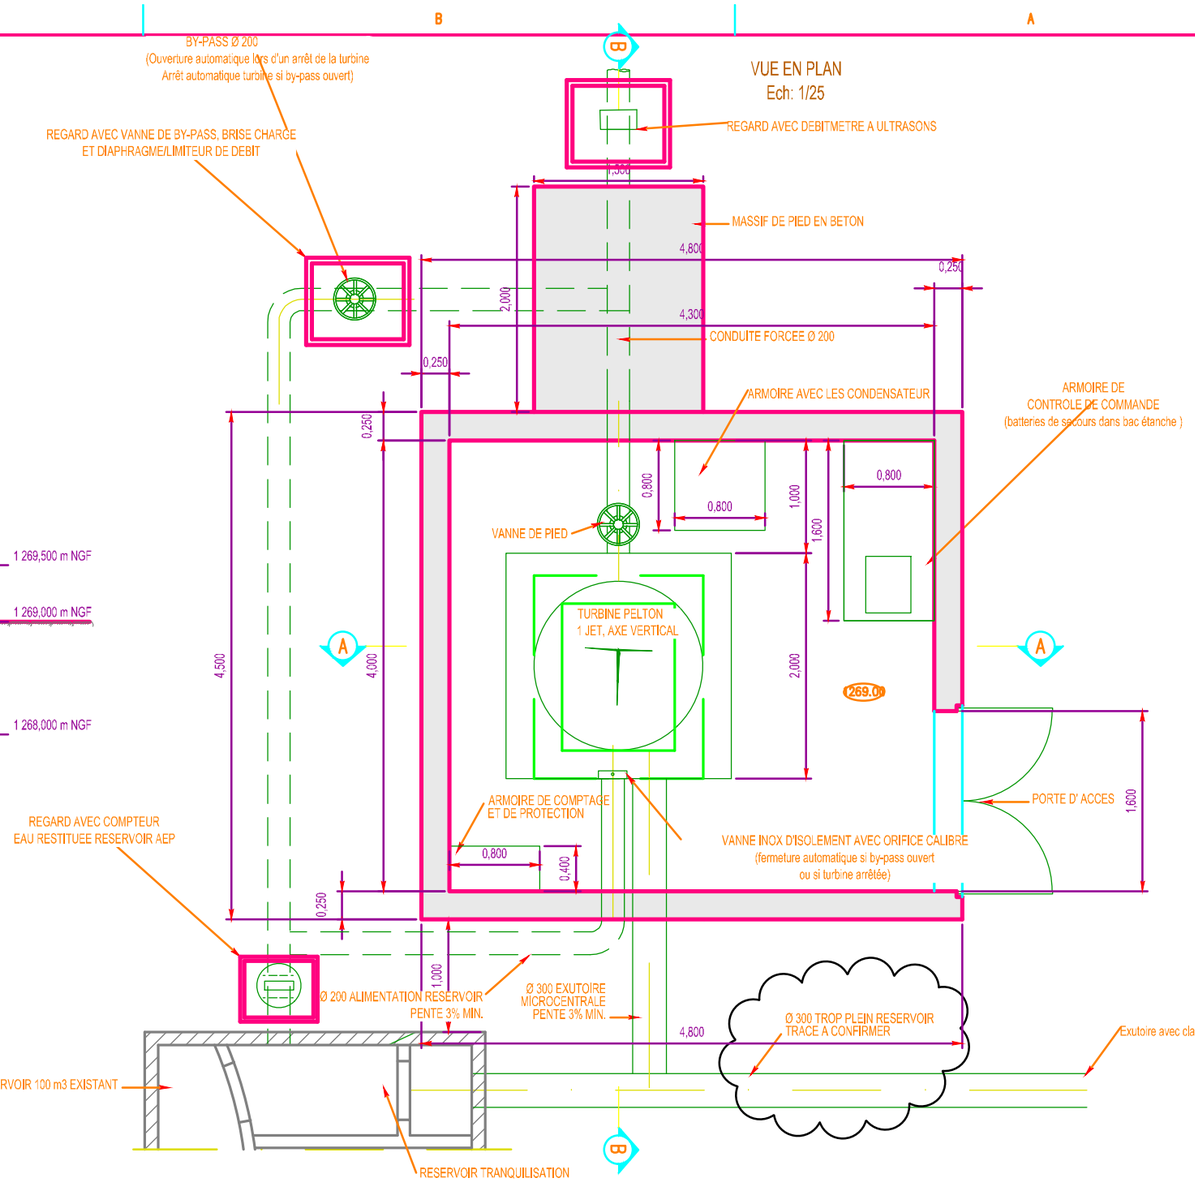

ECHELLE : 1/25

0 0,25 0,50 1,00 2,50 m

INDICE	DATE	Dessiné par	Vérifié par	MODIFICATIONS OBSERVATIONS
C	17/07/22	ARR	MLY	MODIFICATIONS
B	11/12/1[illegible]	ARR	BPE	MODIFICATIONS
A	20/11/1[illegible]	ARR	BPE	PREMIERE EMISSION

SEML SEVE

CENTRALE DU SAPET

FAISABILITE V4

USINE

VUE EN PLAN ET COUPES

ISL Ingénierie
Le Discover
84 Bld Marius Vivier Merle
69003 LYON
Tel : (33).04.27.11.85.00
Fax : (33).04.72.34.60.99
www.isl.fr

Dessiné : ARR
Vérifié par : BPE
Echelle : A1-1/25
Fichier :16F-200-usine-pg-indC-reprisHV_V4.dwg

16F-200

Référence : D:\TRAVAIL HYDRO\ETUDES INDEPENDANTES\SEM SEVE\Reprise Etude Sapet\Sapet 2022\16F-200-usine-pg-indC-reprisHV_V4.dwg